



Поэтажные планы с разметкой

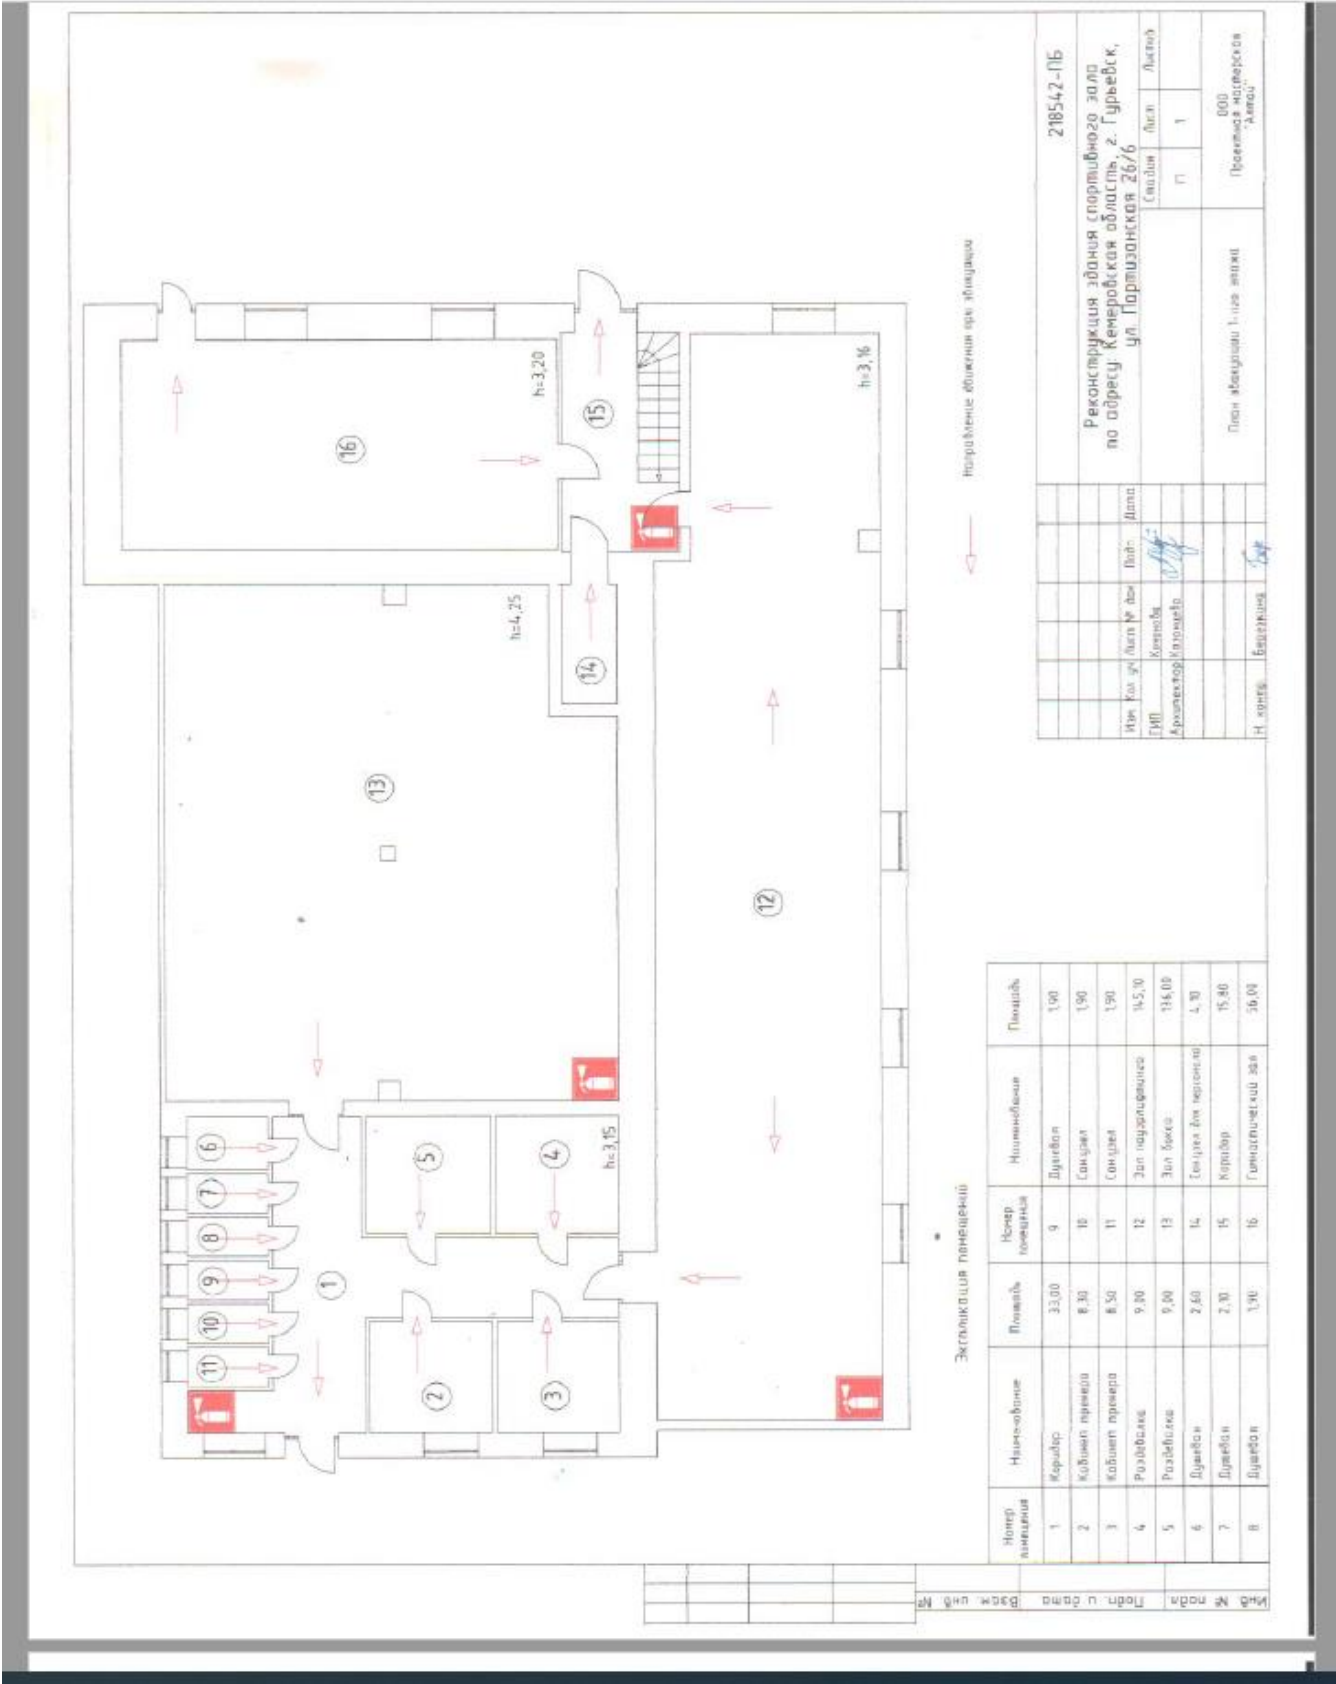

Согласовано

Инв. № подл. Подп. и дата Взам. инв. №

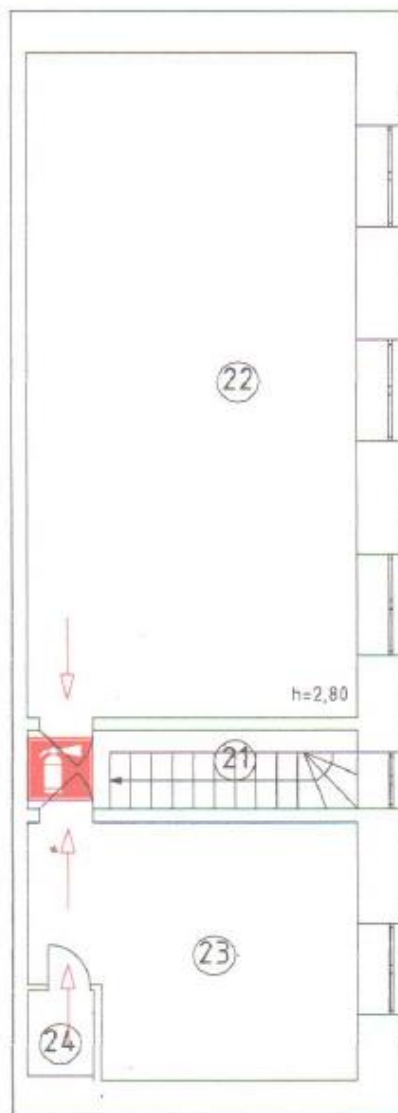

Экспликация помещений

Номер помещения	Наименование	Площадь
21	Лестничный марш	1,90
22	Зал бильярда	66,70
23	Кабинет руководителя	23,90
24	Сан.узел	1,70

218381-ПБ

Реконструкция здания спортивного зала
по адресу: Кемеровская область, г. Гурьевск,
ул. Партизанская 26/6

Изм.	Кол. уч.	Лист № док.	Подп.	Дата
ГИП	Кананова			
Архитектор	Казанцева			
Н. контр.	Березкина			

Стадия	Лист	Листов
П	2	

План эвакуации 2-ого этажа

ООО
Проектная мастерская
"Алтай"